Karl Sutter
Architekt HTL/REG
4500 Solothurn
Mobile 079 353 15 20
Telefon 032 622 47 78

Neubau Mehrfamilienhaus, Bächlisackerstrasse, 4514 Lommiswil

Bauherr: Hugo Dürrenmatt, Bächlisackerstrasse 5, 4514 Lommiswil

Erdgeschoss 1:50

Gez: LF Datum: 22.11.2012 Grösse: A2

Sämtliche Masse sind vom Unternehmer vor Ort zu kontrollieren!

1-01 Treppenh.	1-02 Entree	1-03 DU/WC	1-04 Zimmer	1-05 Zimmer	1-06 Zimmer	1-07 Reduit	1-08 Bad	1-09 Wohn./Essen	1-10 Küche	1-11 Entree	1-12 DU/WC	1-13 Zimmer	1-14 Zimmer	1-15 Zimmer	1-16 Reduit	1-17 Bad	1-18 Wohn./Essen	1-19 Küche
Bf: 10.88m²	Bf: 16.10m²	Bf: 6.51m²	Bf: 14.10m²	Bf: 17.35m²	Bf: 13.63m²	Bf: 3.19m²	Bf: 4.95m²	Bf: 38.38m²	Bf: 11.33m²	Bf: 16.10m²	Bf: 6.51m²	Bf: 14.10m²	Bf: 17.35m²	Bf: 13.63m²	Bf: 3.19m²	Bf: 4.95m²	Bf: 38.38m²	Bf: 11.33m²
Ff:	Ff:	Ff: 0.76m²	Ff: 2.21m²	Ff: 2.98m²	Ff: 2.21m²	Ff: m²	Ff:	Ff: 14.58m²	Ff: 1.71m²	Ff:	Ff: 0.76m²	Ff: 2.21m²	Ff: 2.98m²	Ff: 2.21m²	Ff: m²	Ff:	Ff: 14.58m²	Ff: 1.71m²
B: Platten	B:	B: Platten	B: Platten	B:	B:	B:	B: Platten	B:	B:	B:	B: Platten	B:	B:	B:	B:	B: Platten	B:	B:
W: Abrieb	W: Abrieb	W: Platten	W: Abrieb	W: Abrieb	W: Abrieb	W: Abrieb	W: Abrieb	W: Abrieb	W: Abrieb	W: Abrieb	W: Platten	W: Abrieb	W: Abrieb	W: Abrieb	W: Abrieb	W: Abrieb	W: Abrieb	W: Abrieb
D: Spritzputz	D: Spritzputz	D: Spritzputz	D: Spritzputz	D: Spritzputz	D: Spritzputz	D: Spritzputz	D: Spritzputz	D: Spritzputz	D: Spritzputz	D: Spritzputz	D: Spritzputz	D: Spritzputz	D: Spritzputz	D: Spritzputz	D: Spritzputz	D: Spritzputz	D: Spritzputz	D: Spritzputz
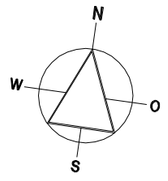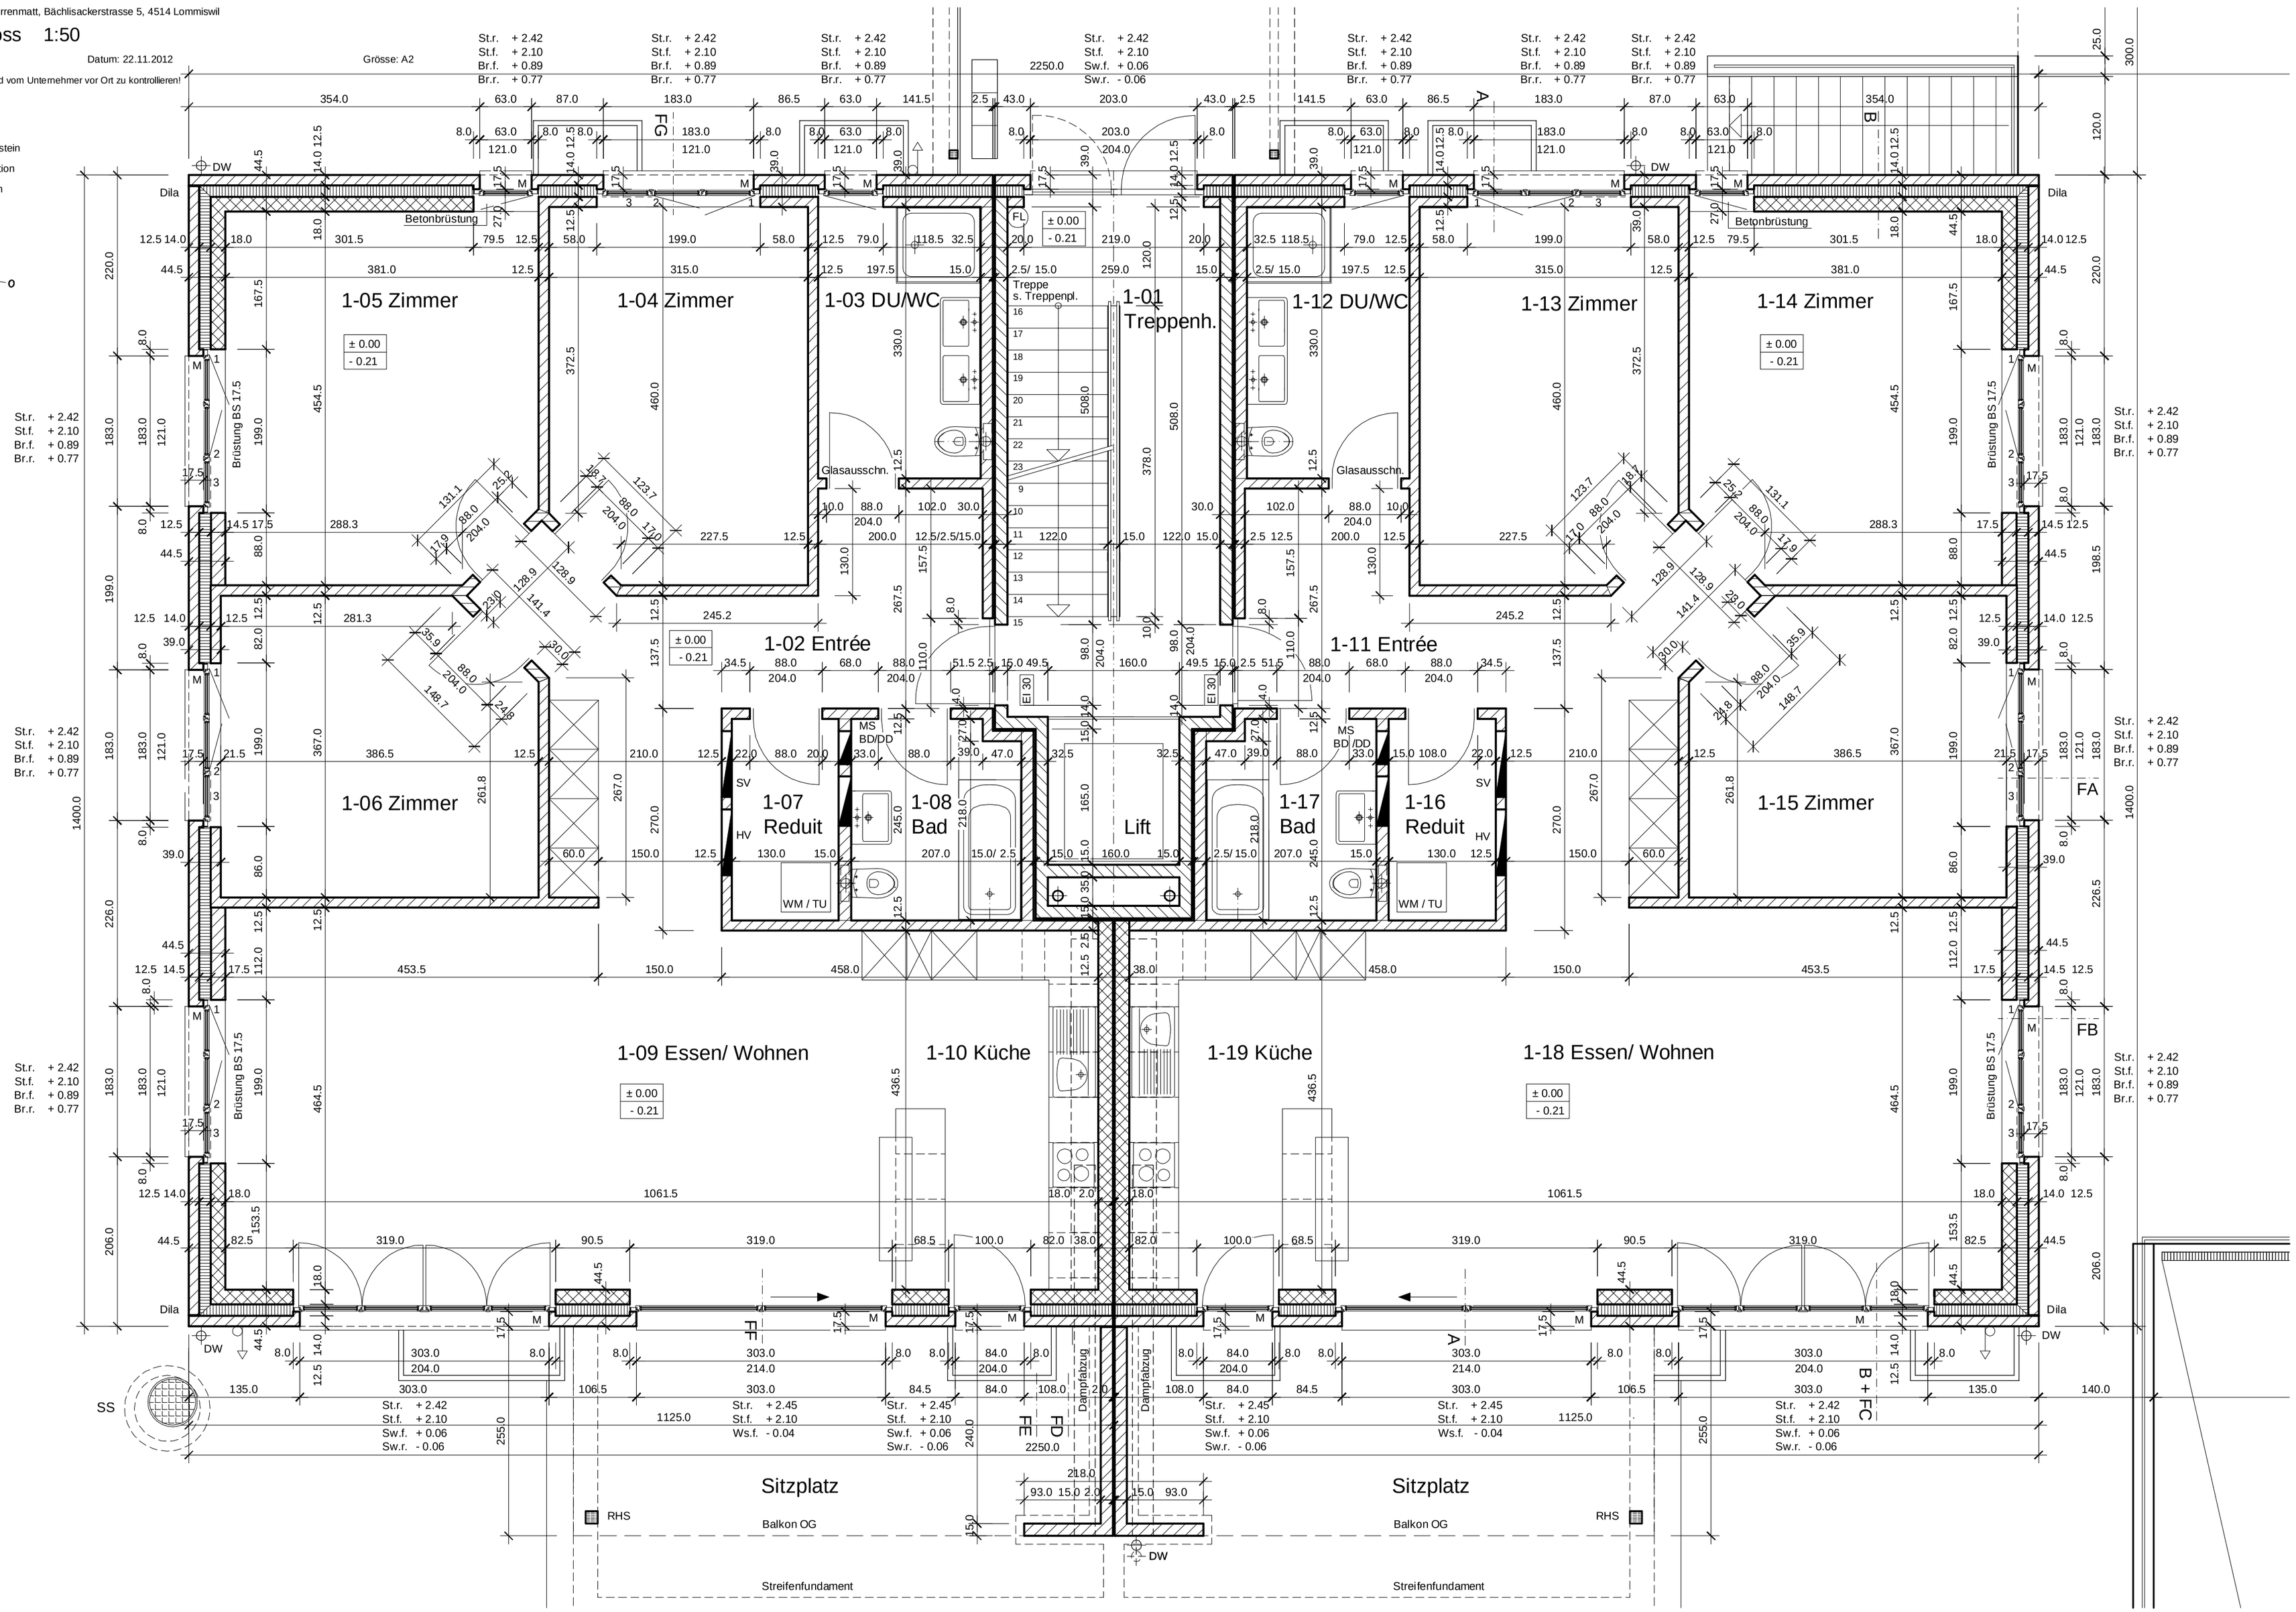
Backstein
Isolation
Beton